


Entree Wasruimte NIET laden en lossen

LEGENDA STROOM

- RING 1 -MAX-TOTAAL 160AMPERE
- RING 2 -MAX-TOTAAL 160AMPERE
- VRIJ 1 -MAX-TOTAAL 125AMPERE
- VRIJ 2 -MAX-TOTAAL 125AMPERE
- VRIJ 3 -MAX-TOTAAL 125AMPERE
- VRIJ 4 -MAX-TOTAAL 125AMPERE

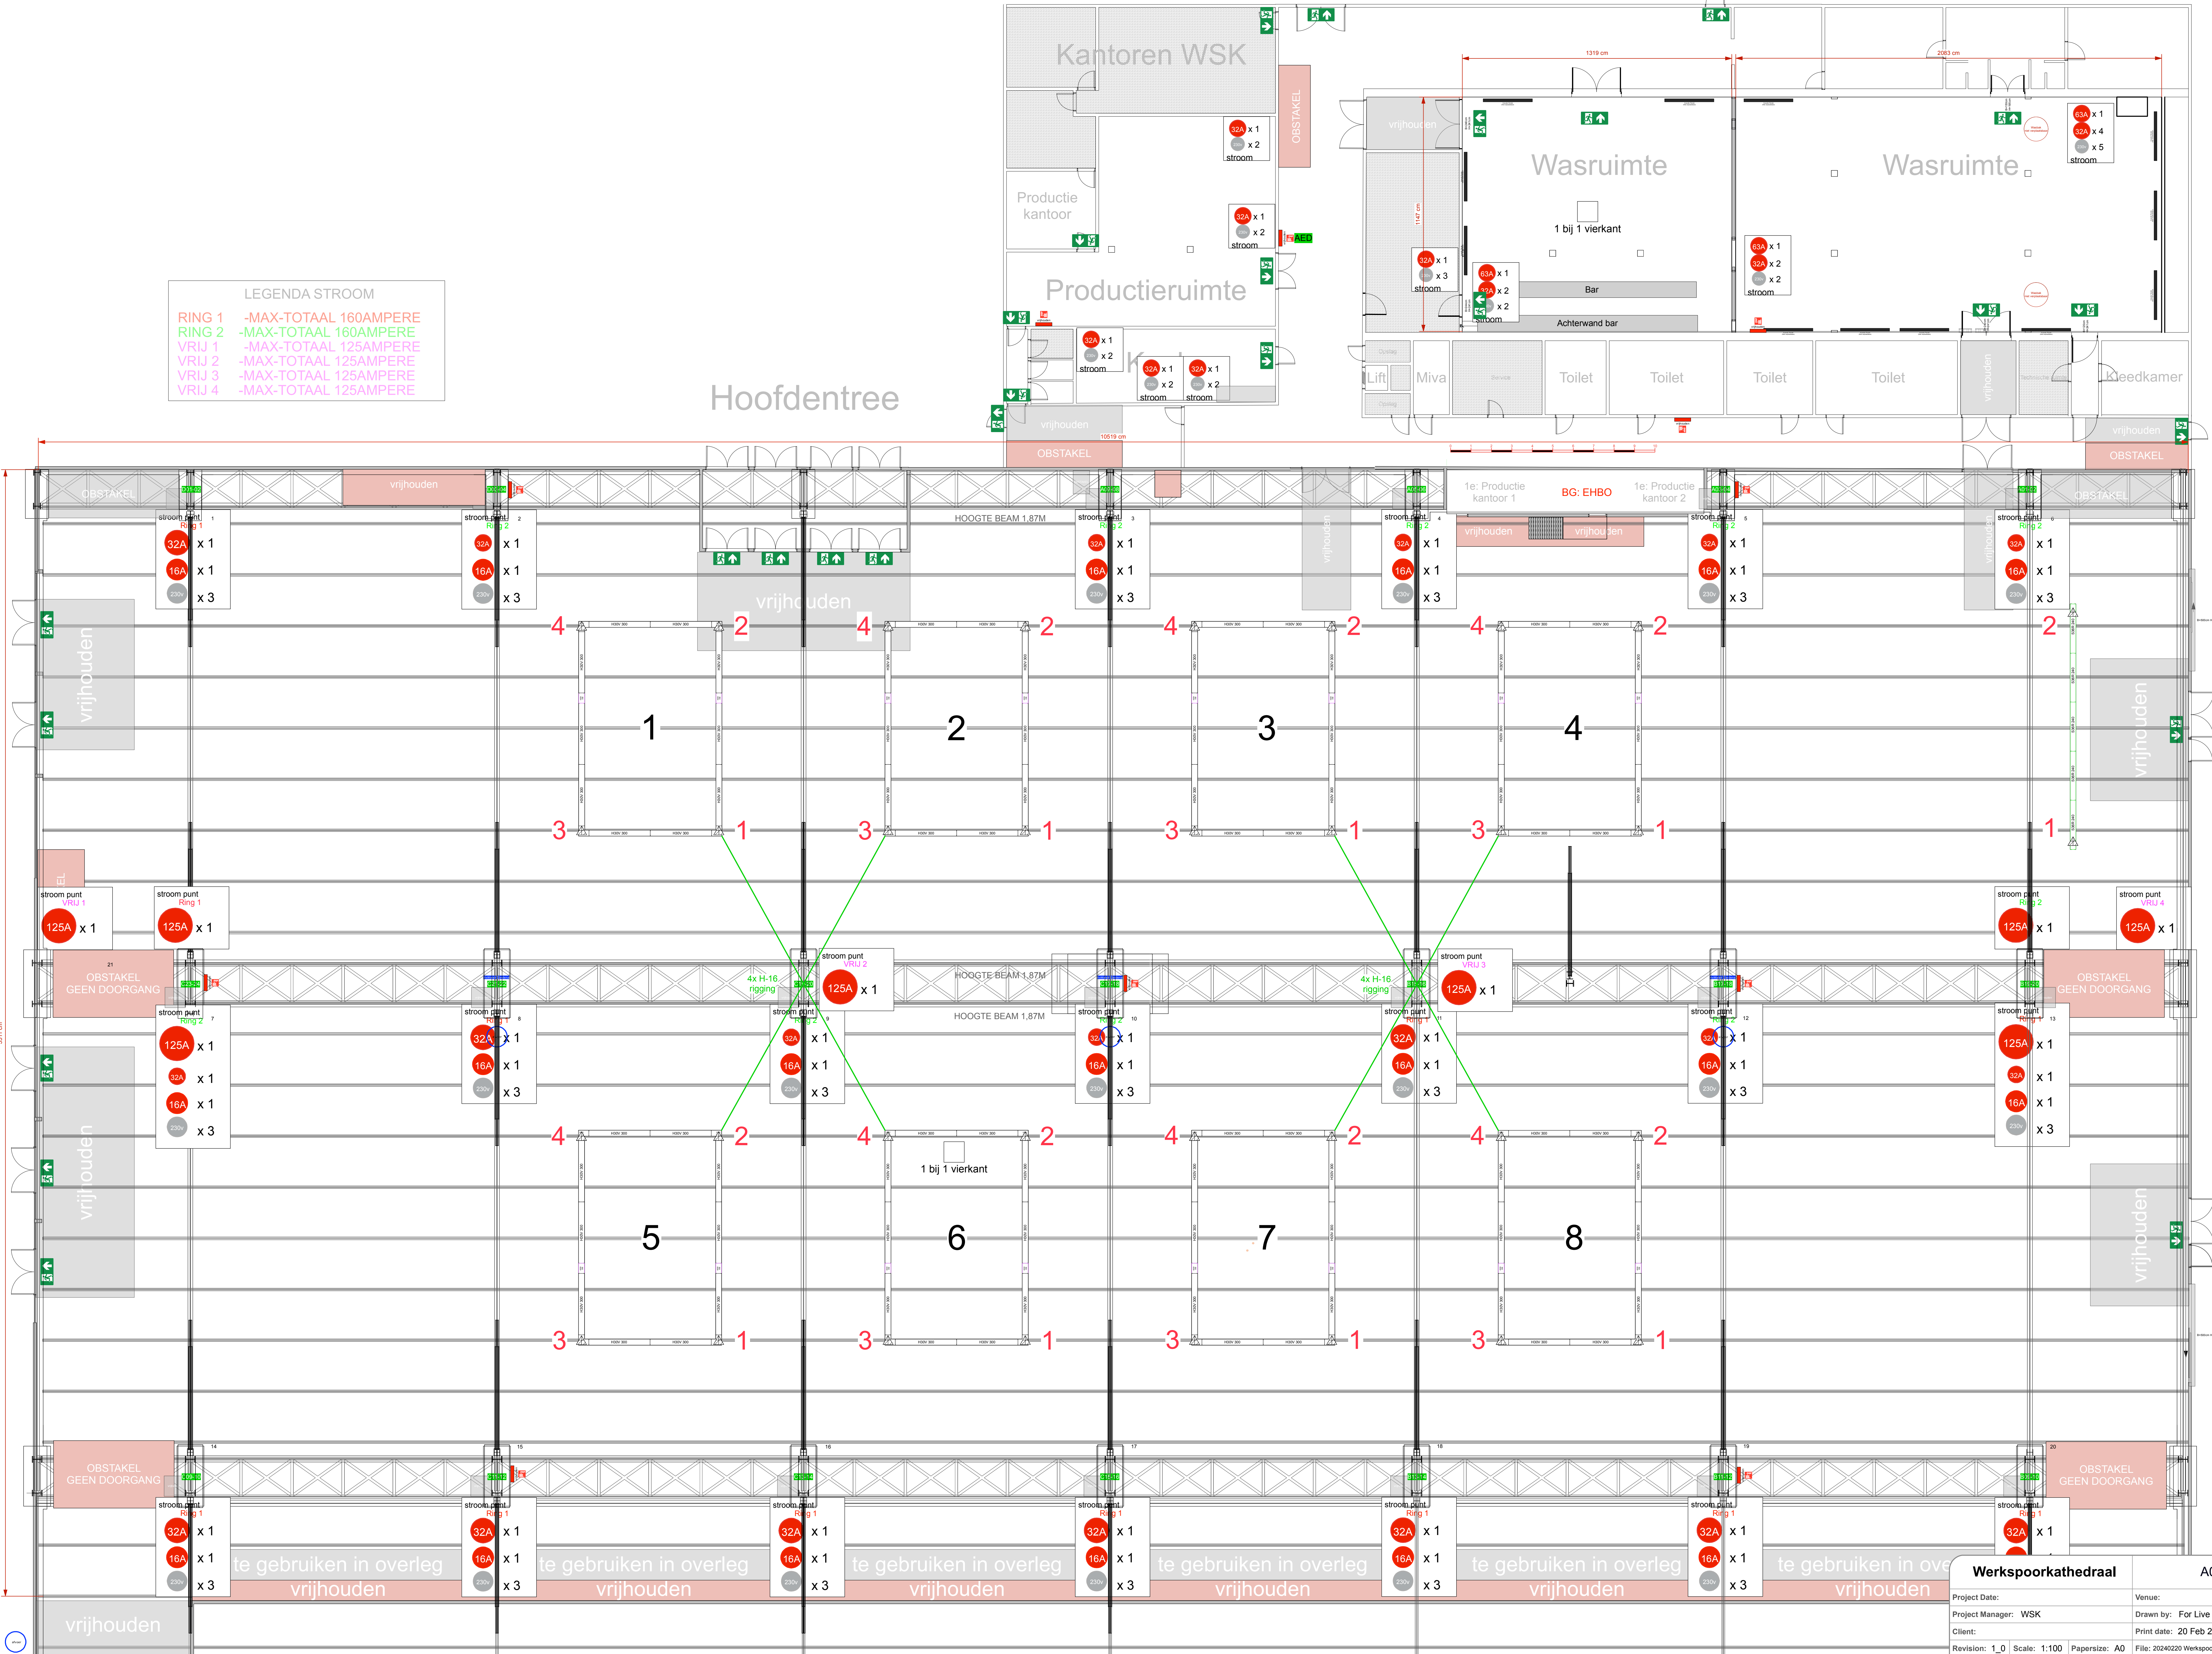

Werkspoorkathedraal		A0 infra
Project Date:	WSK	Venue:
Project Manager:	WSK	Drawn by: For Live
Client:		Print date: 20 Feb 2024
Revision: 1_0	Scale: 1:100	Papersize: A0
File: 20240220 Werkspoorkathedraal-vwx.vwx		